

Richtprojekt Feldhof West

Architektur & Landschaftsarchitektur

SNP

22.05.2026

Architektur

Pfister Klingenfuss Architekten AG
Teufener Strasse 15
9000 St. Gallen

+41 71 220 71 51
www.pkarchitekten.ch
mail@pkarchitekten.ch

Landschaftsarchitektur

Kollektiv Nordost
Goliathgasse 12
9000 St. Gallen

+41 71 571 20 85
www.kollektivnordost.ch
studio@kollektivnordost.ch

Inhalt

Situationsplan	3
Erdgeschoss	4
1. Obergeschoss	5
2. Obergeschoss	6
Attikageschoss	7
Untergeschoss	8
Schnitte	9
Ansichten	10
Ansichten	11














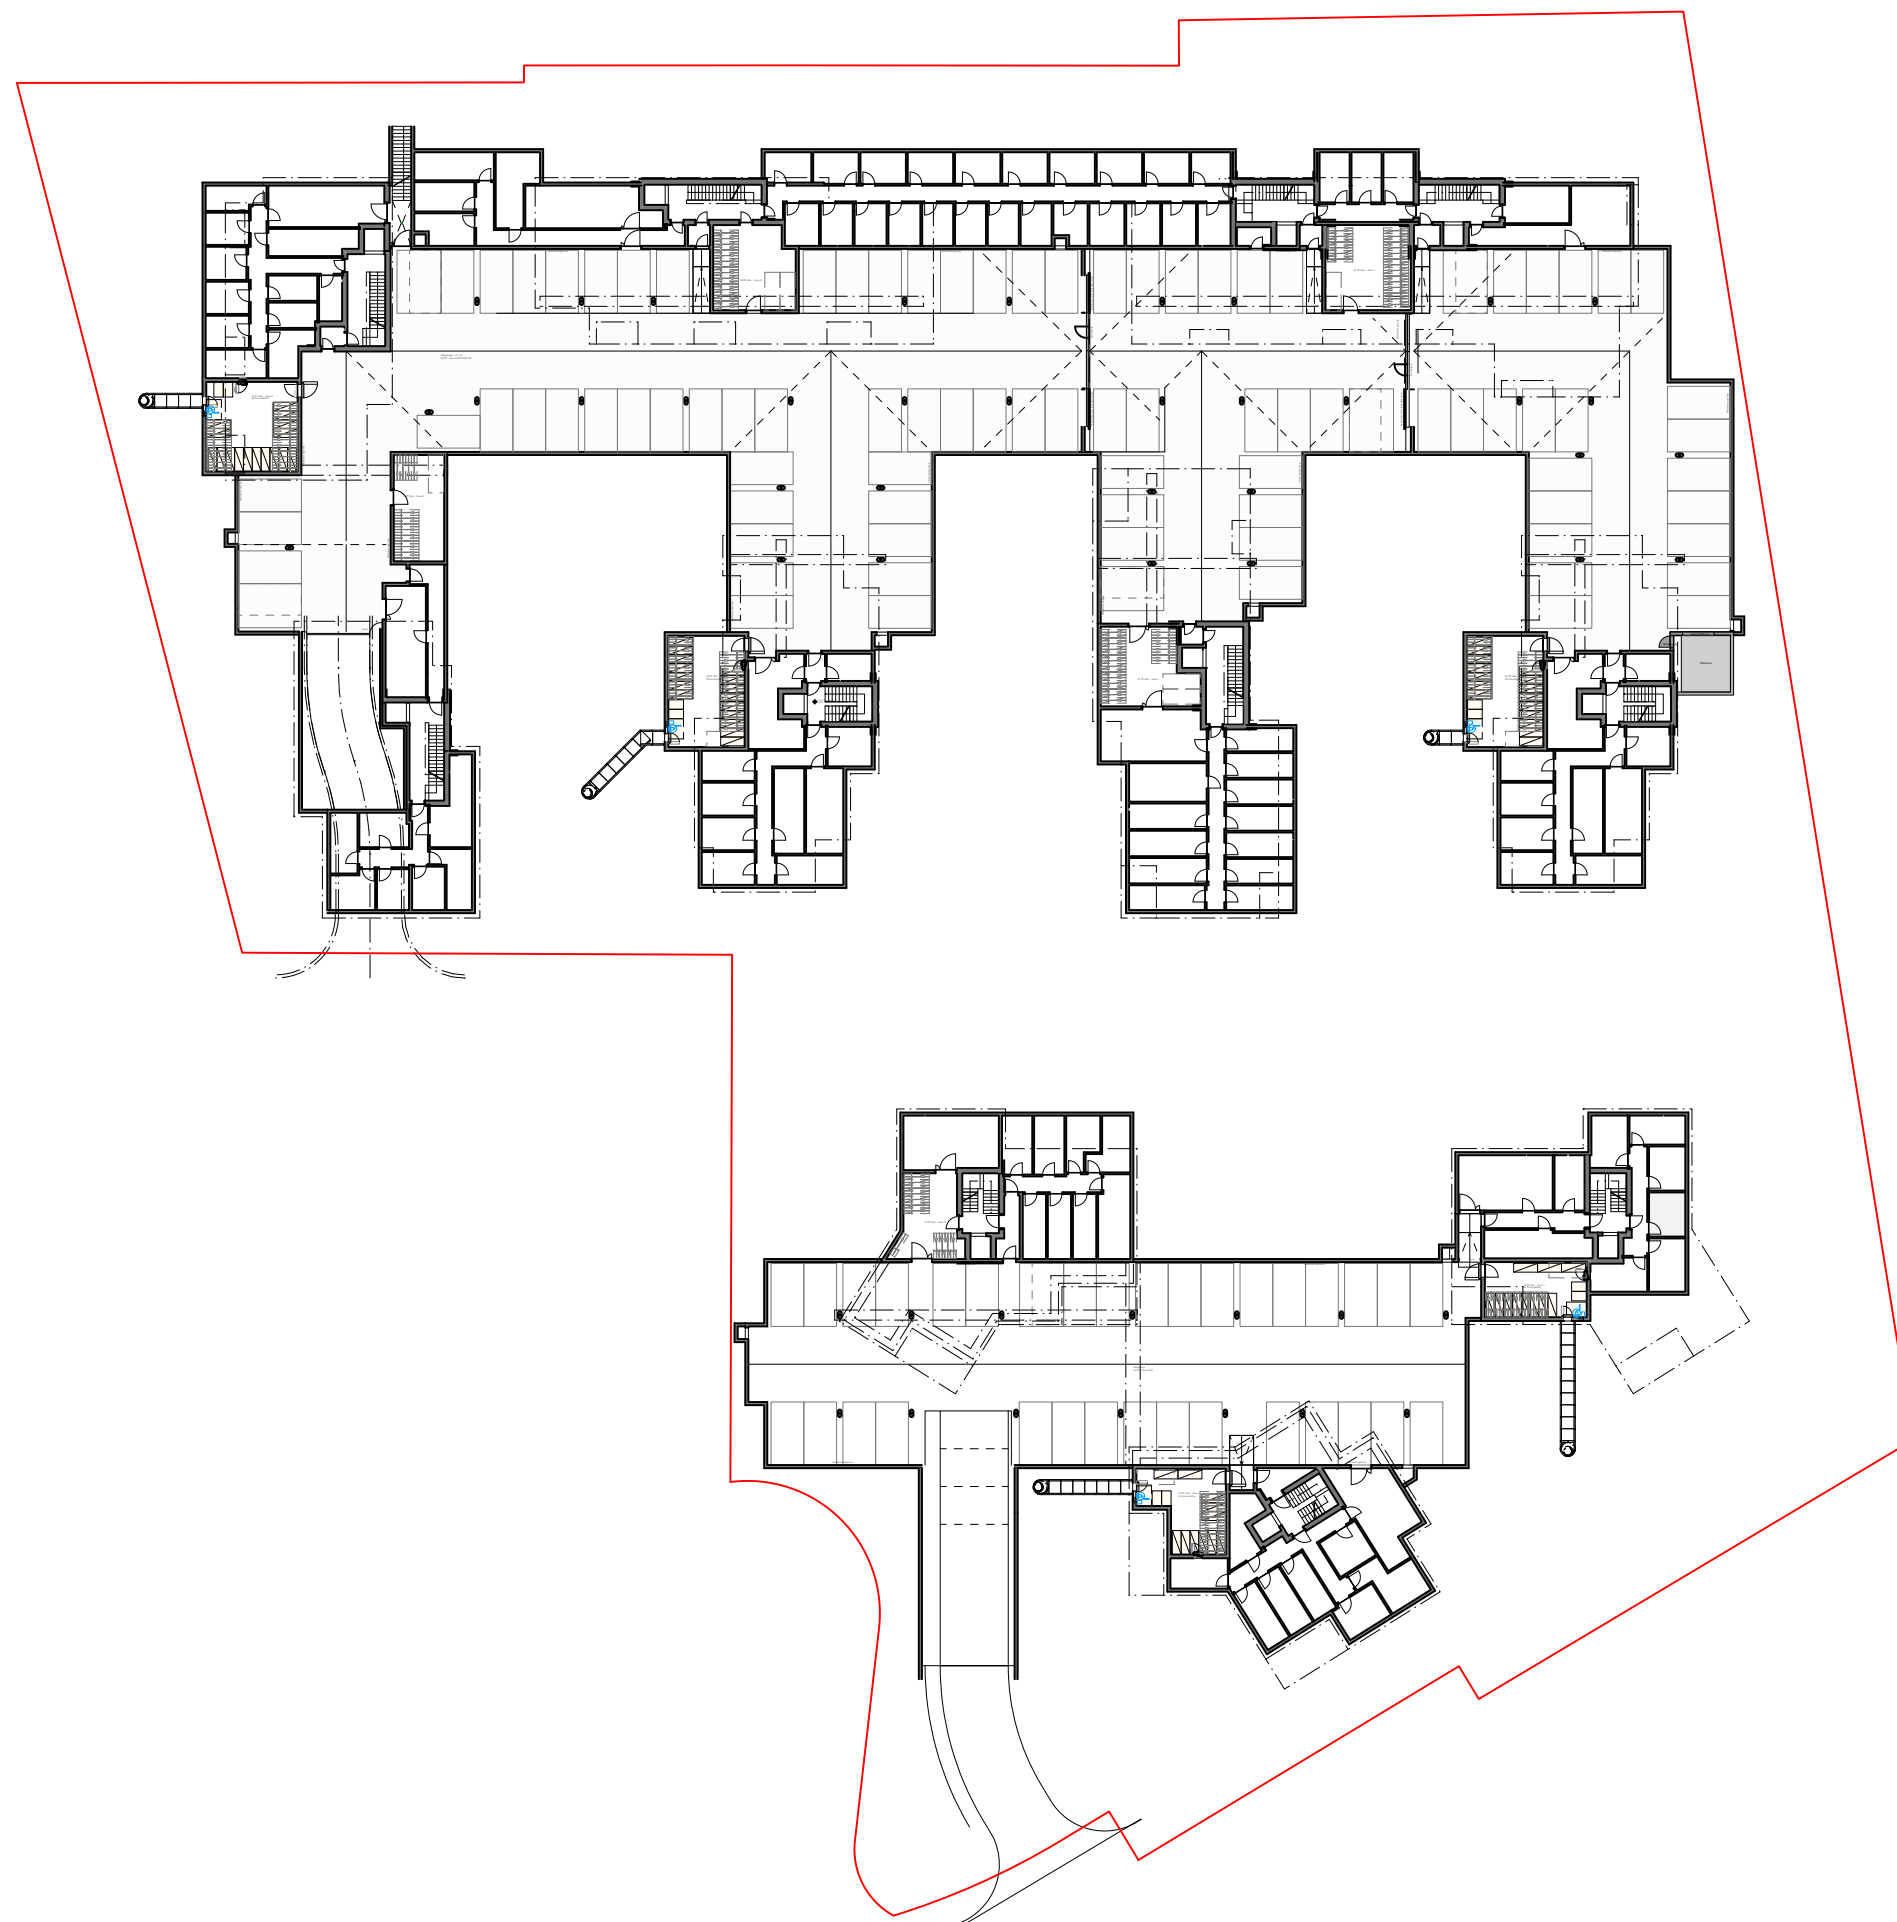


1:600 0 5 15 30



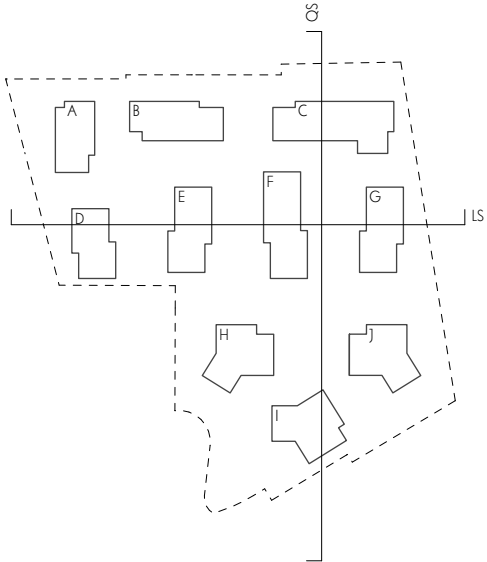
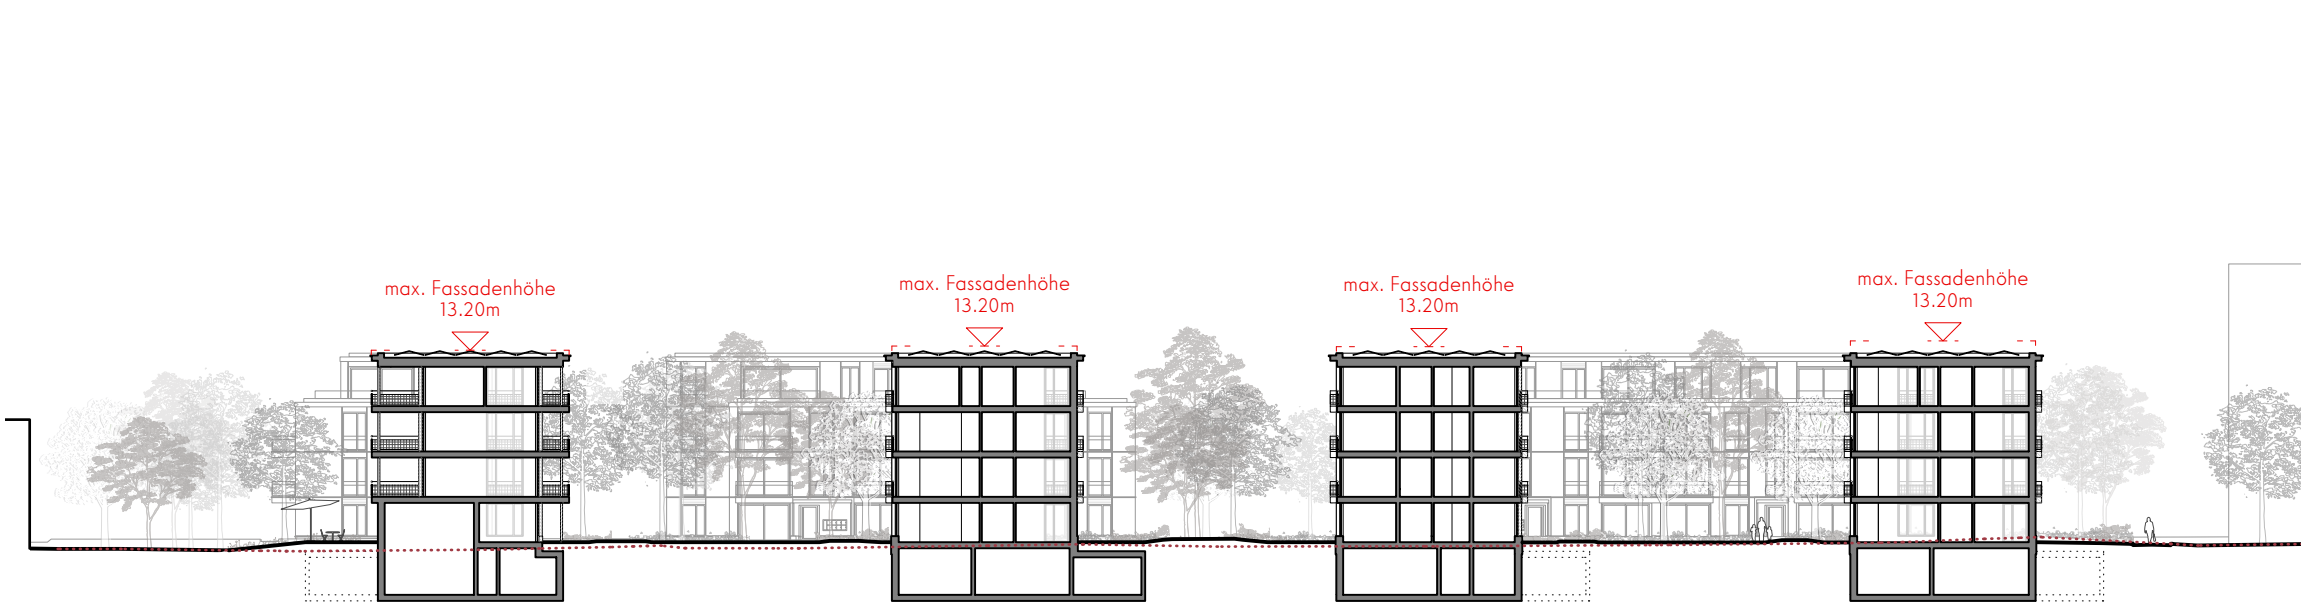


Längsschnitt | 1:500

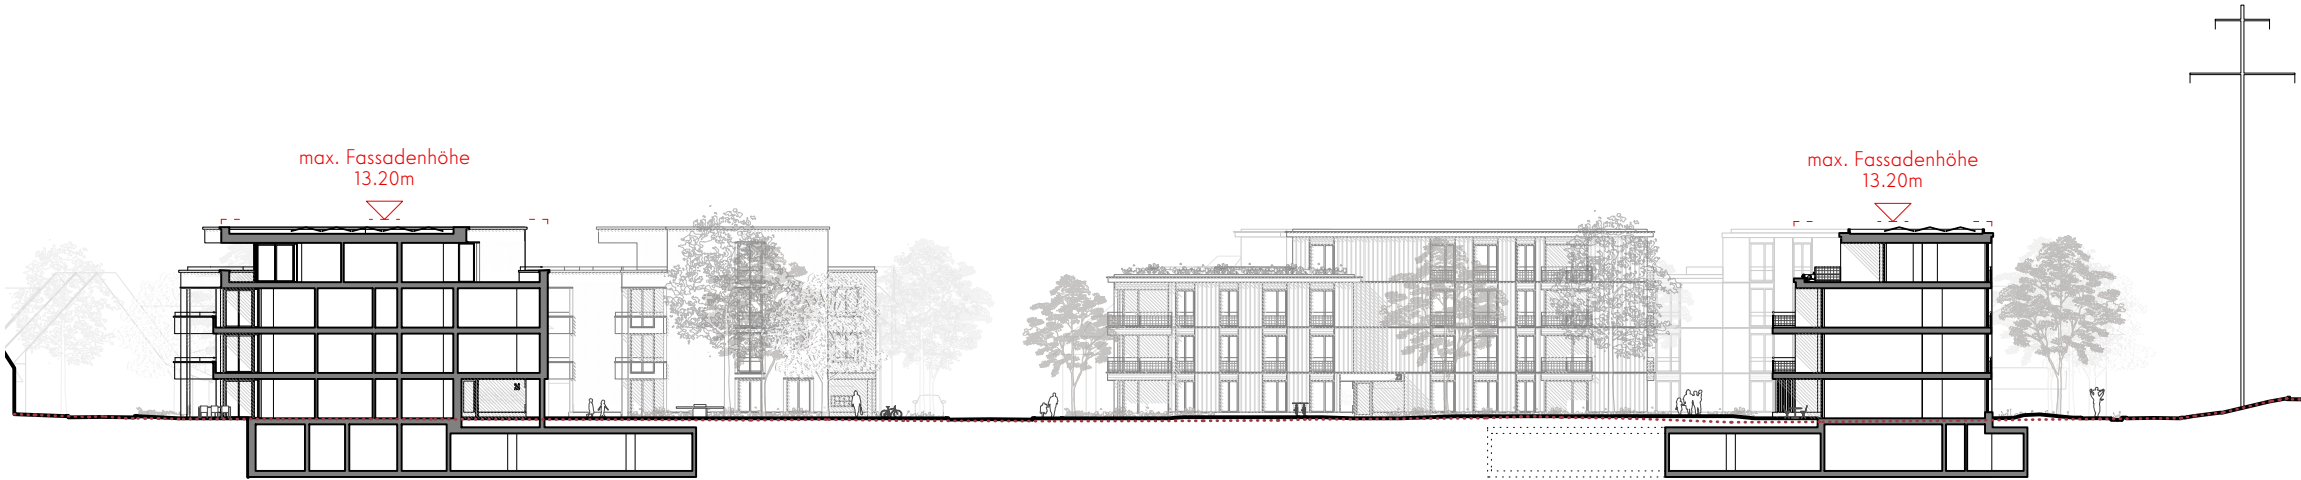

Querschnitt | 1:500

1:500 0 5 10 20

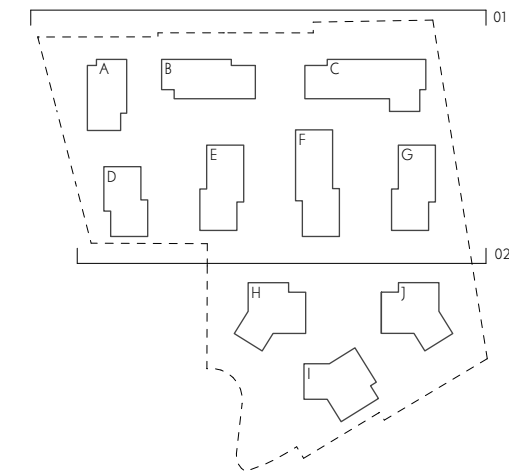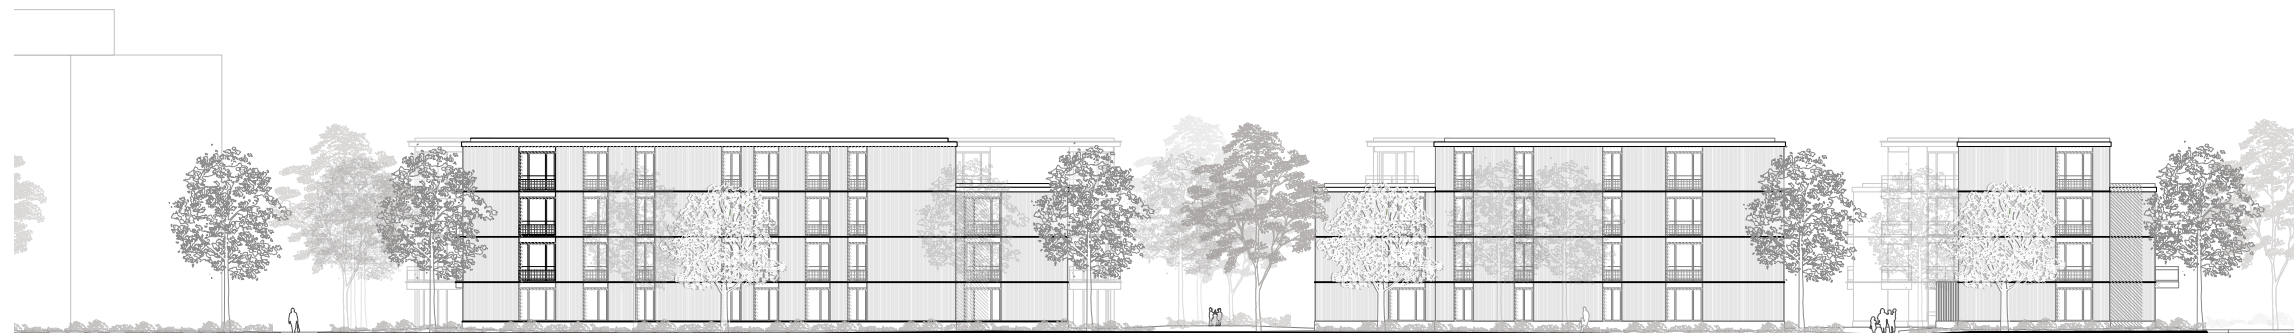


01 | Ansicht Feldhofstrasse Richtung Süden | 1:500



02 | Ansicht Florastrasse Richtung Norden | 1:500

1:500 0 5 10 20

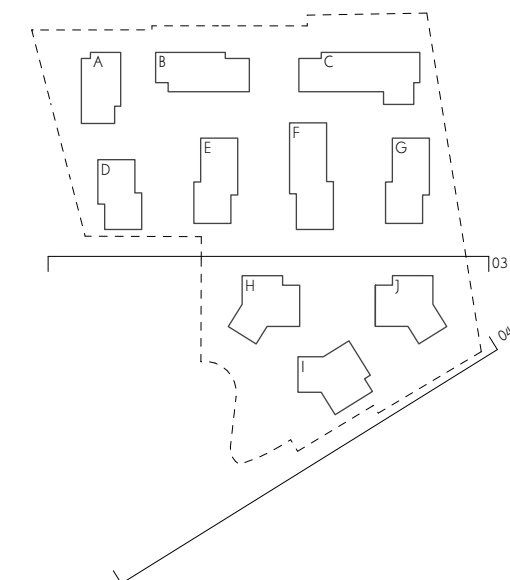

03 | Ansicht Florastrasse Richtung Süden | 1:500



04 | Ansicht Nelkenstrasse Richtung Norden | 1:500

1:500 0 5 10 20