

ZONENPLANÄNDERUNG

Kindergarten Austrasse
Parzellen Nr. 1100, 3836

1:500

Freigabe zur öffentlichen Auflage:

Öffentliche Auflage: vom bis

Vom Stadtparlament beschlossen am :

Der Parlamentspräsident:


Der Sekretär:

Reto Marty

Kantonale Genehmigung: DBU-Entscheid Nr. vom

Vom Stadtrat in Kraft gesetzt per:

Ausschnitt rechtskräftiger Zonenplan:

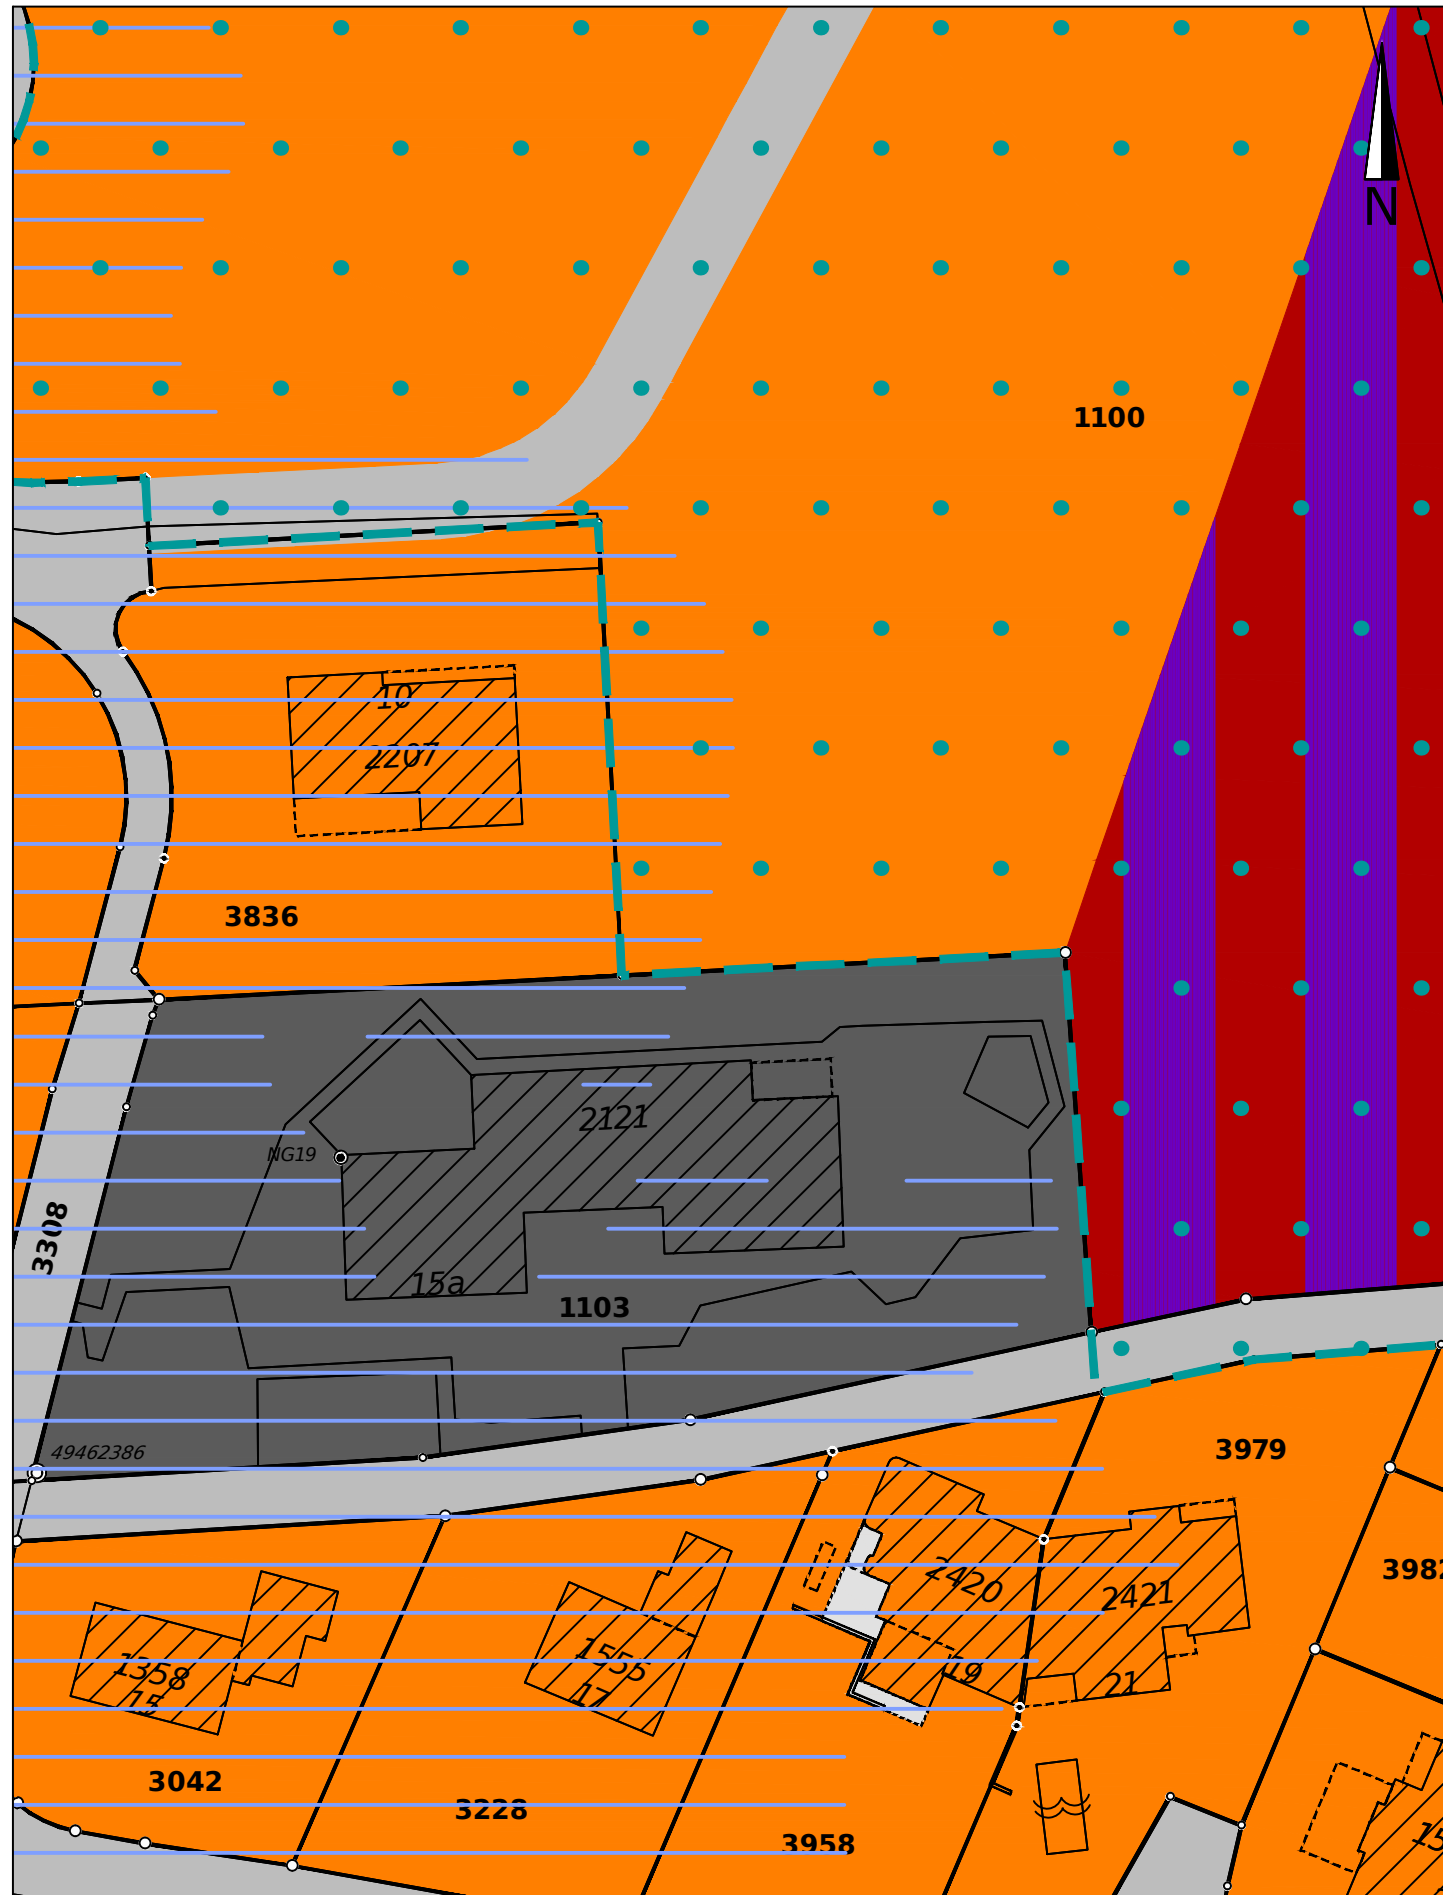


- Bisherige Zonen:
- Wohnzonen W2b
 - Wohn- und Arbeitszonen WA4
- Bisherige Überlagernde Zonen:
- Gestaltungsplanpflicht Gp
 - Gefahrenzone Gf (Restgefährdung)

Zonenplanänderung:



- Neue Zone:
- Neue Zone für öffentliche Bauten und Anlagen OeBA
 - Neue überlagernde Zone Gestaltungsplanpflicht Gp
 - Aufzuhebende überlagernde Zone Gestaltungsplanpflicht Gp

Ausschnitt künftiger Zonenplan:

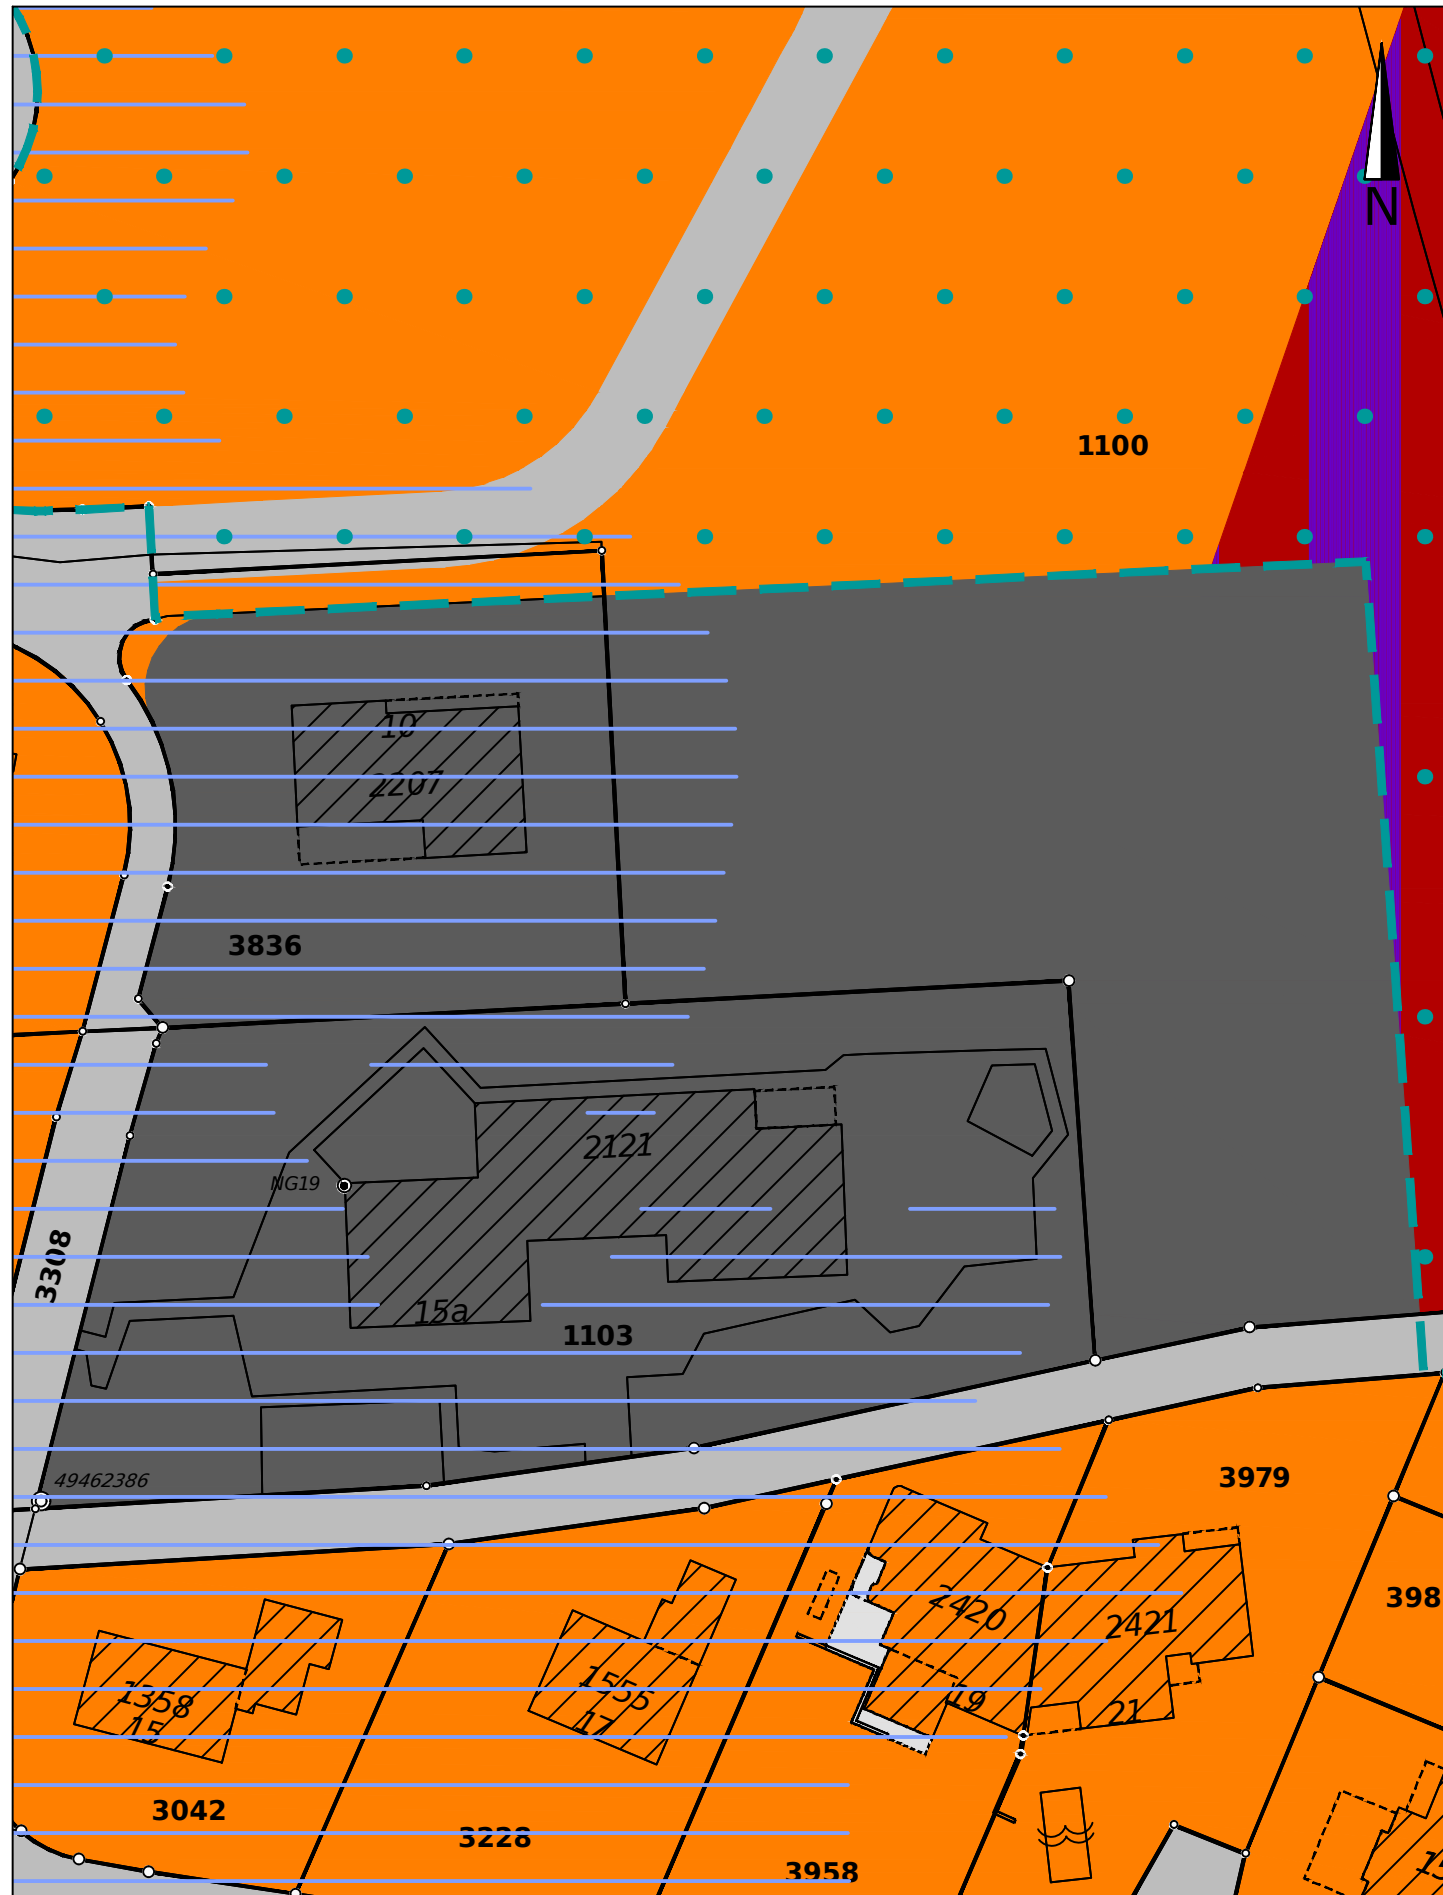

- Neue Zone:
- Zonen für öffentliche Bauten und Anlagen OeBA
- Neue überlagernde Zonen:
- Gestaltungsplanpflicht Gp