


Baustelle Walkestrasse

Verkehrskonzept V1



Stadt
WEINFELDEN

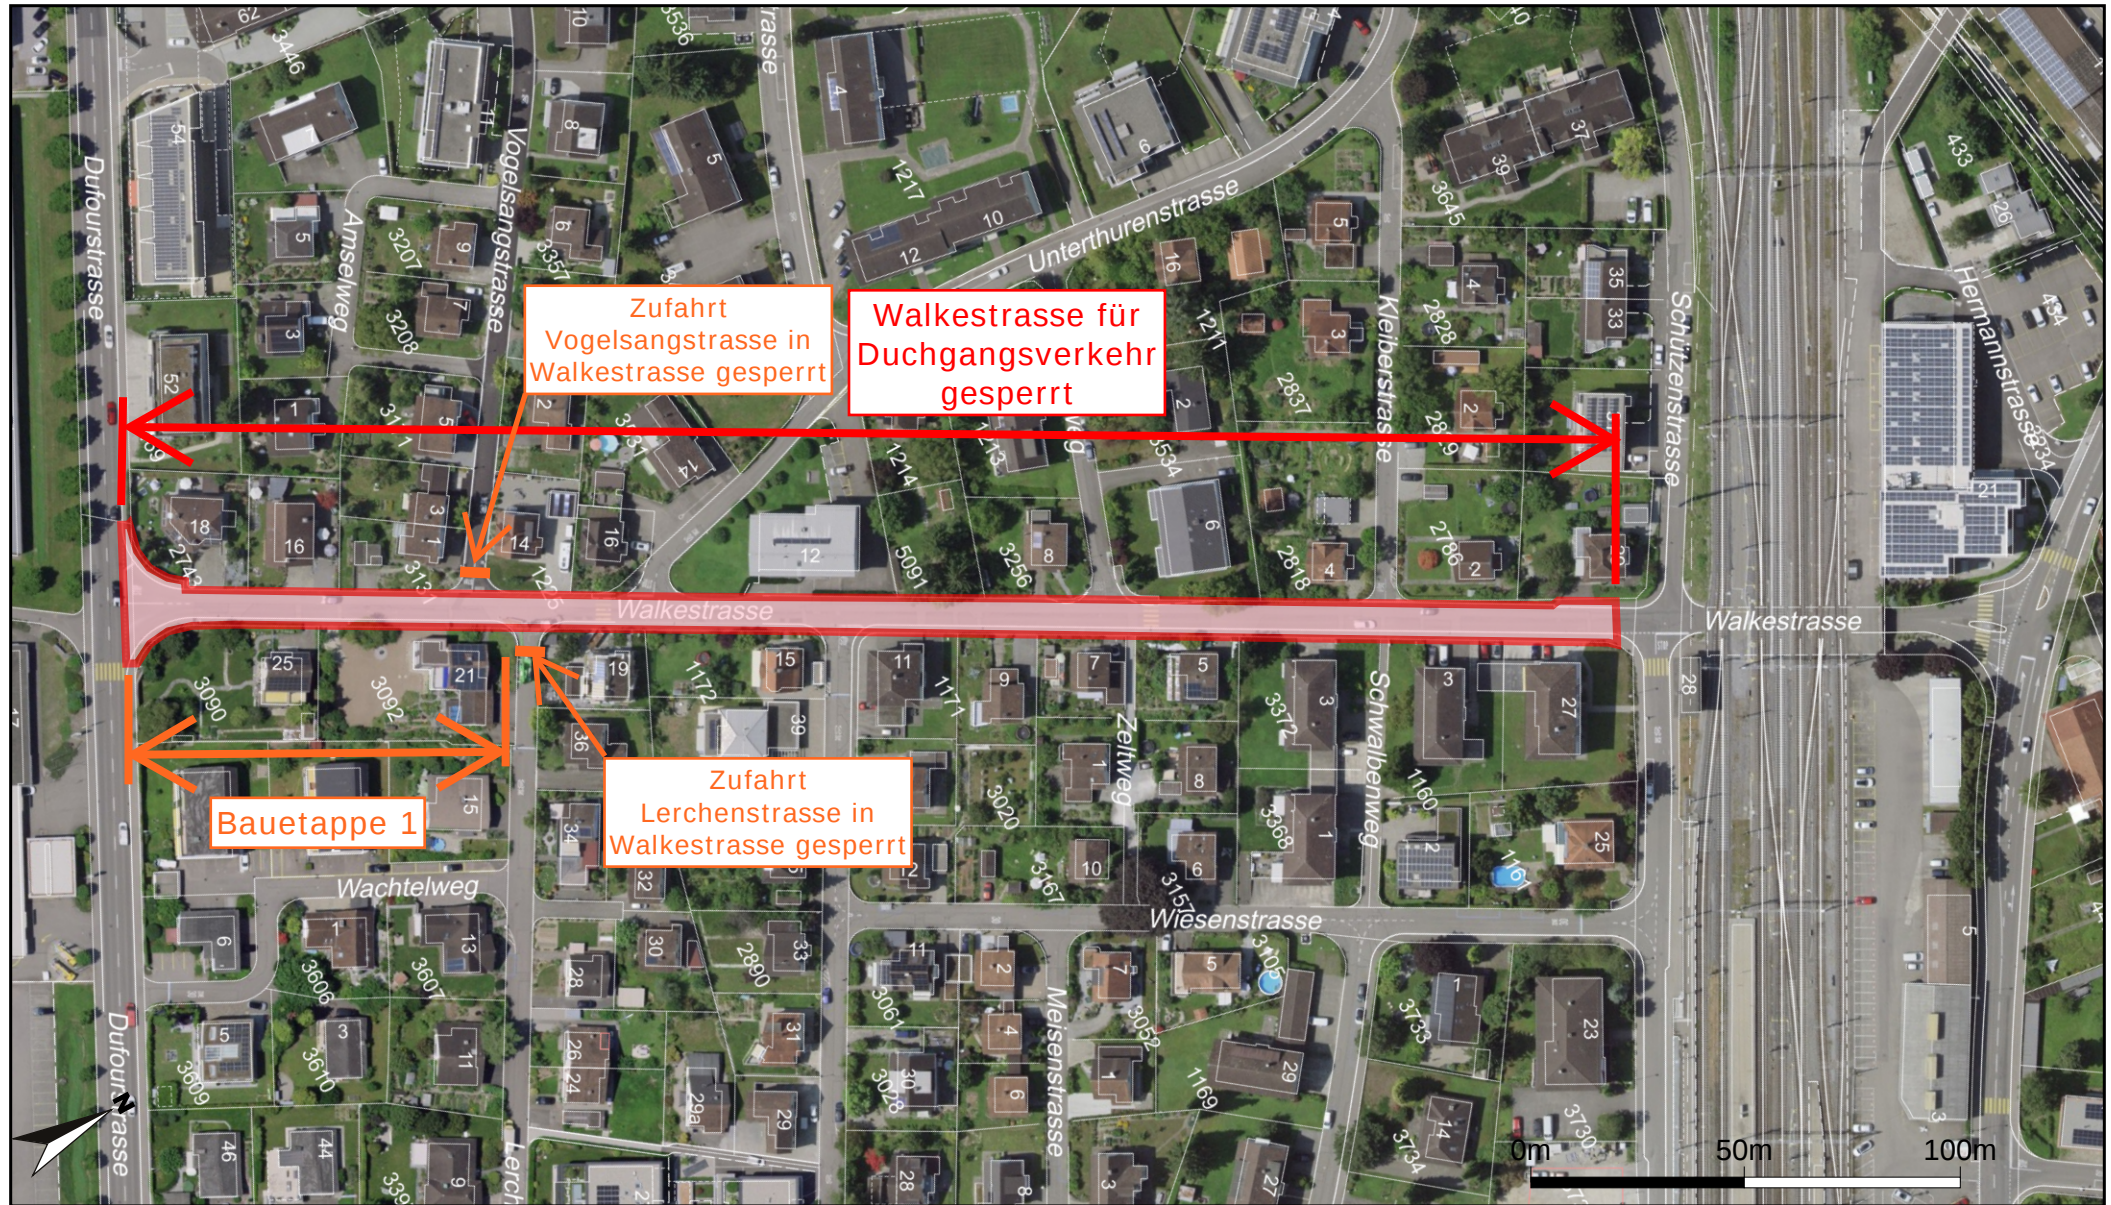

Masstab 1:1'750
Zentrumskoordinaten: 2'725'073, 1'269'747

Für die Richtigkeit und Aktualität der Daten wird keine Garantie übernommen.
Es gelten die Nutzungsbedingungen des Geoportals.
07.07.2026
Quelle: Amtliche Vermessung