

**Konzept Güttingersreuti 2020**  
**Weinfeld**


Machbarkeitsstudie 2018

Situation 1:500

**bhateam**  
bhateam ingenieur ag | Fabrikstrasse 10 | 8370 Sirmach  
Tel. +41 71 511 40 00 | info@bhateam.ch | www.bhateam.ch

Version	Konst.	Korrekt.	Freigebe.	Datum
-	1	1	1	12.06.18
1	1	1	1	12.06.18
2	1	1	1	12.06.18
3	1	1	1	12.06.18
4	1	1	1	12.06.18

**6025-0-11a**  
Format: 1420 x 895 mm | 1:500

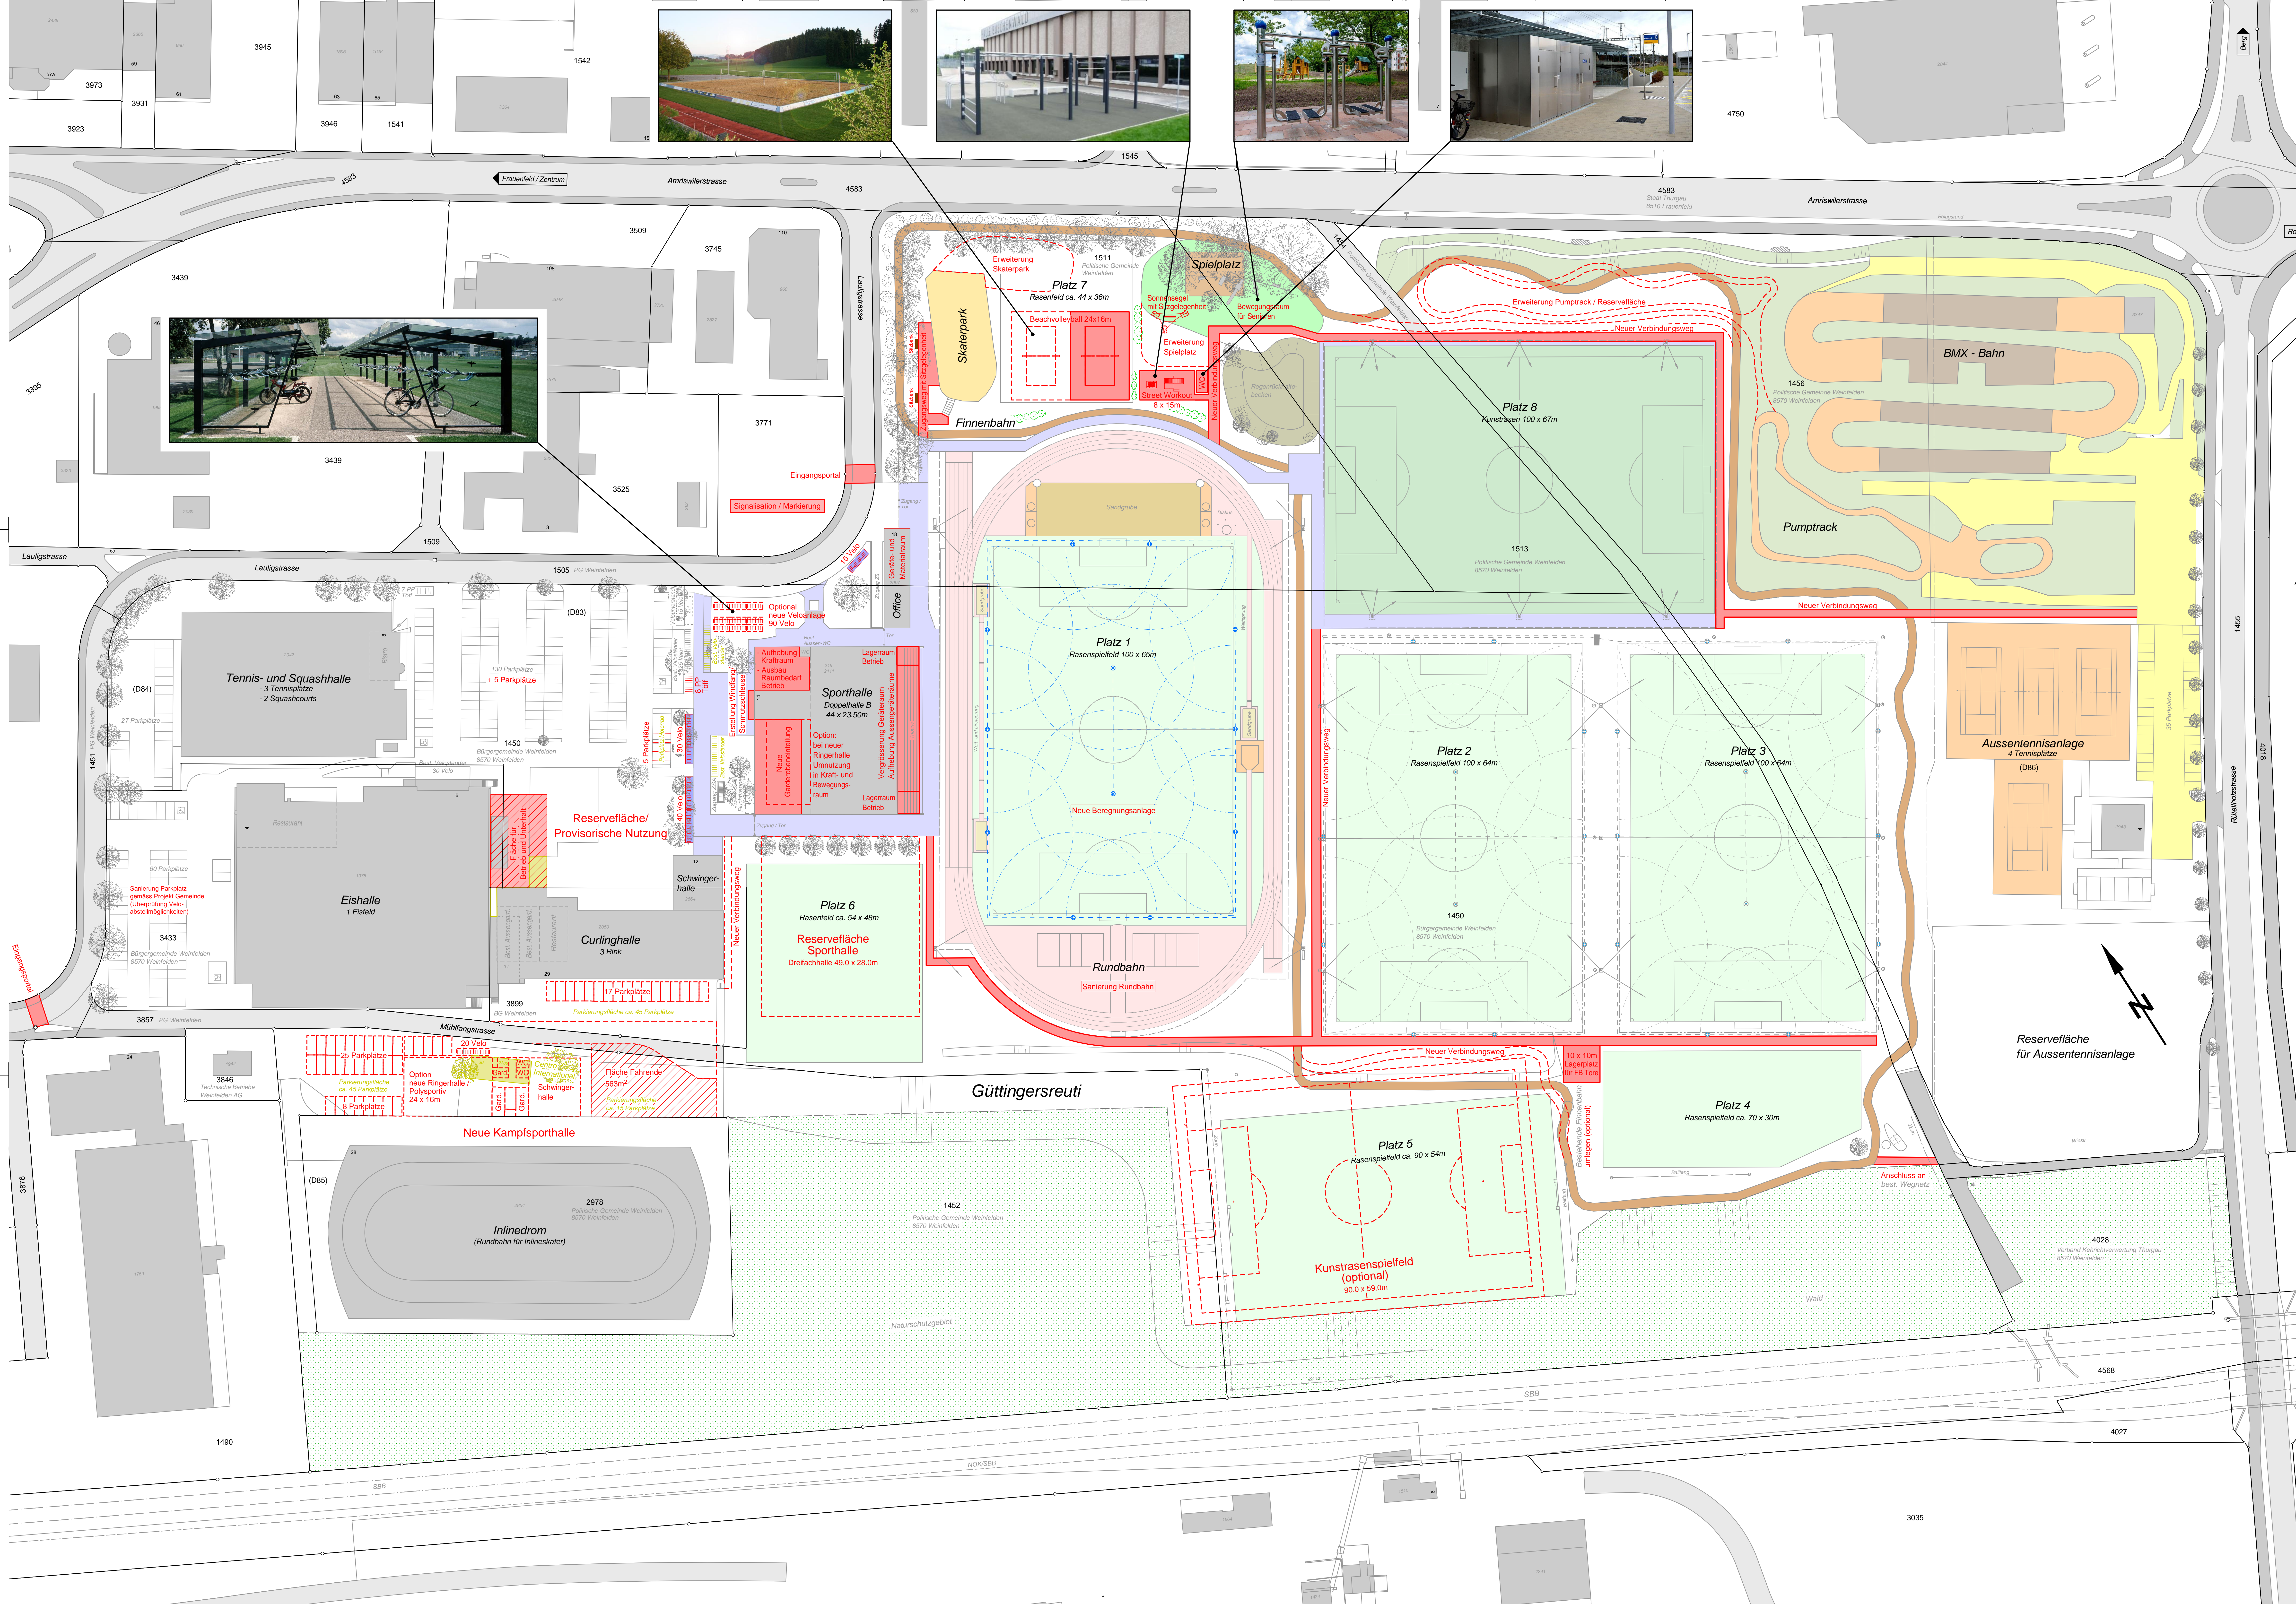

Planwerk: White: Entwurfskennzeichnung; Graue: nicht D82; Grün: Natur; Blau: Wasser; Rot: Verkehrsfläche; Gelb: Grünfläche; Schwarz: Gebäude